


Piano Secondo

Palazzina est

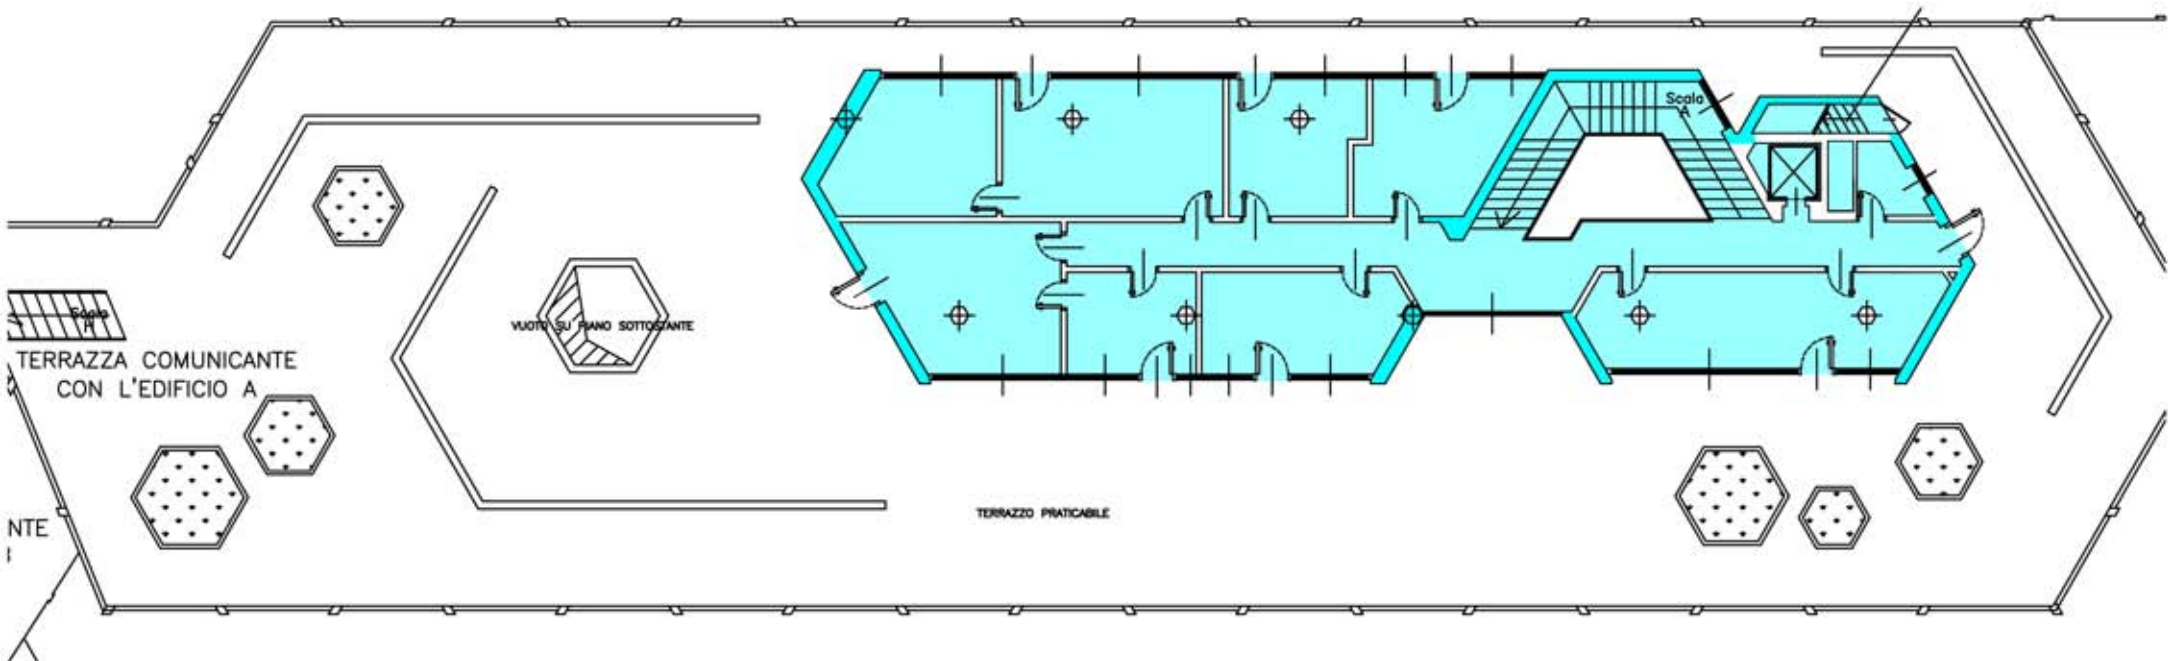

Scala 1:200